


SALLE N°120
Table 50X130
Nbre de places : 50

SALLE N°132
Table 50X130
Nbre de places : 50

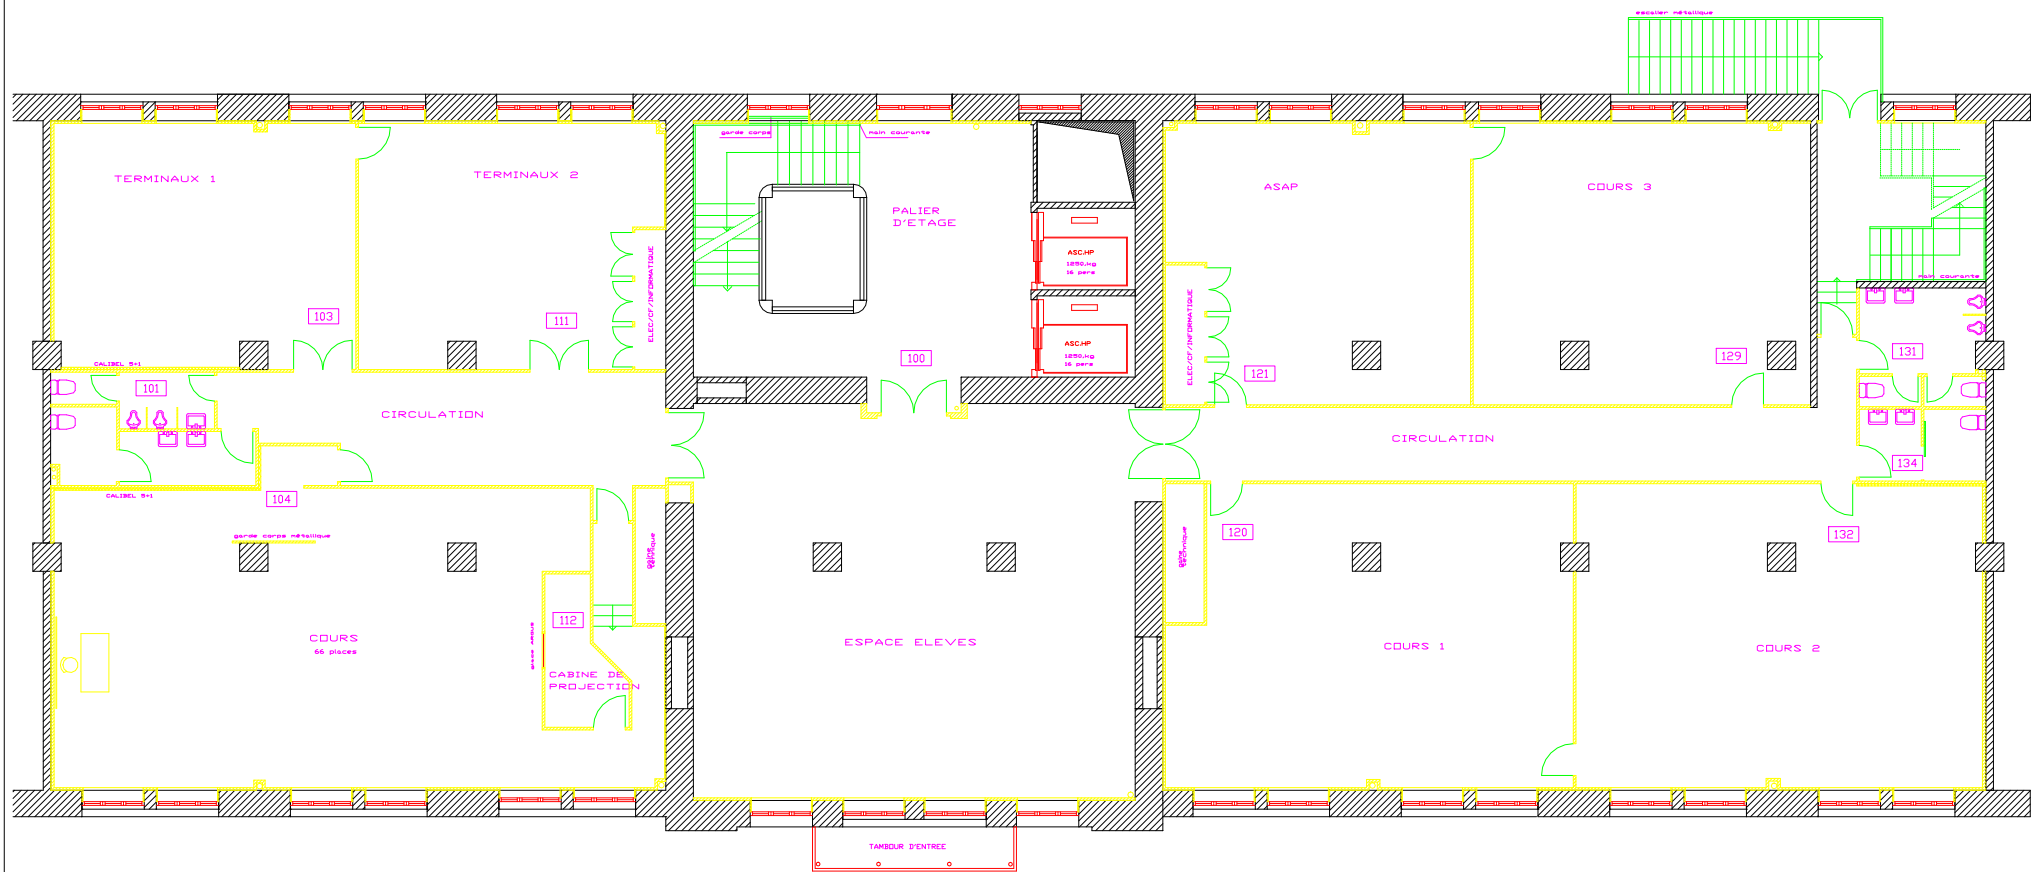

ECOLE NATIONALE SUPERIEURE DES MINES DE SAINT ETIENNE
158 COURS FAURIEL


PLAN ESPACE FAURIEL

NIVEAU 1

DATE:22/10/2000

ECHELLE 1/200

T.SABATIER

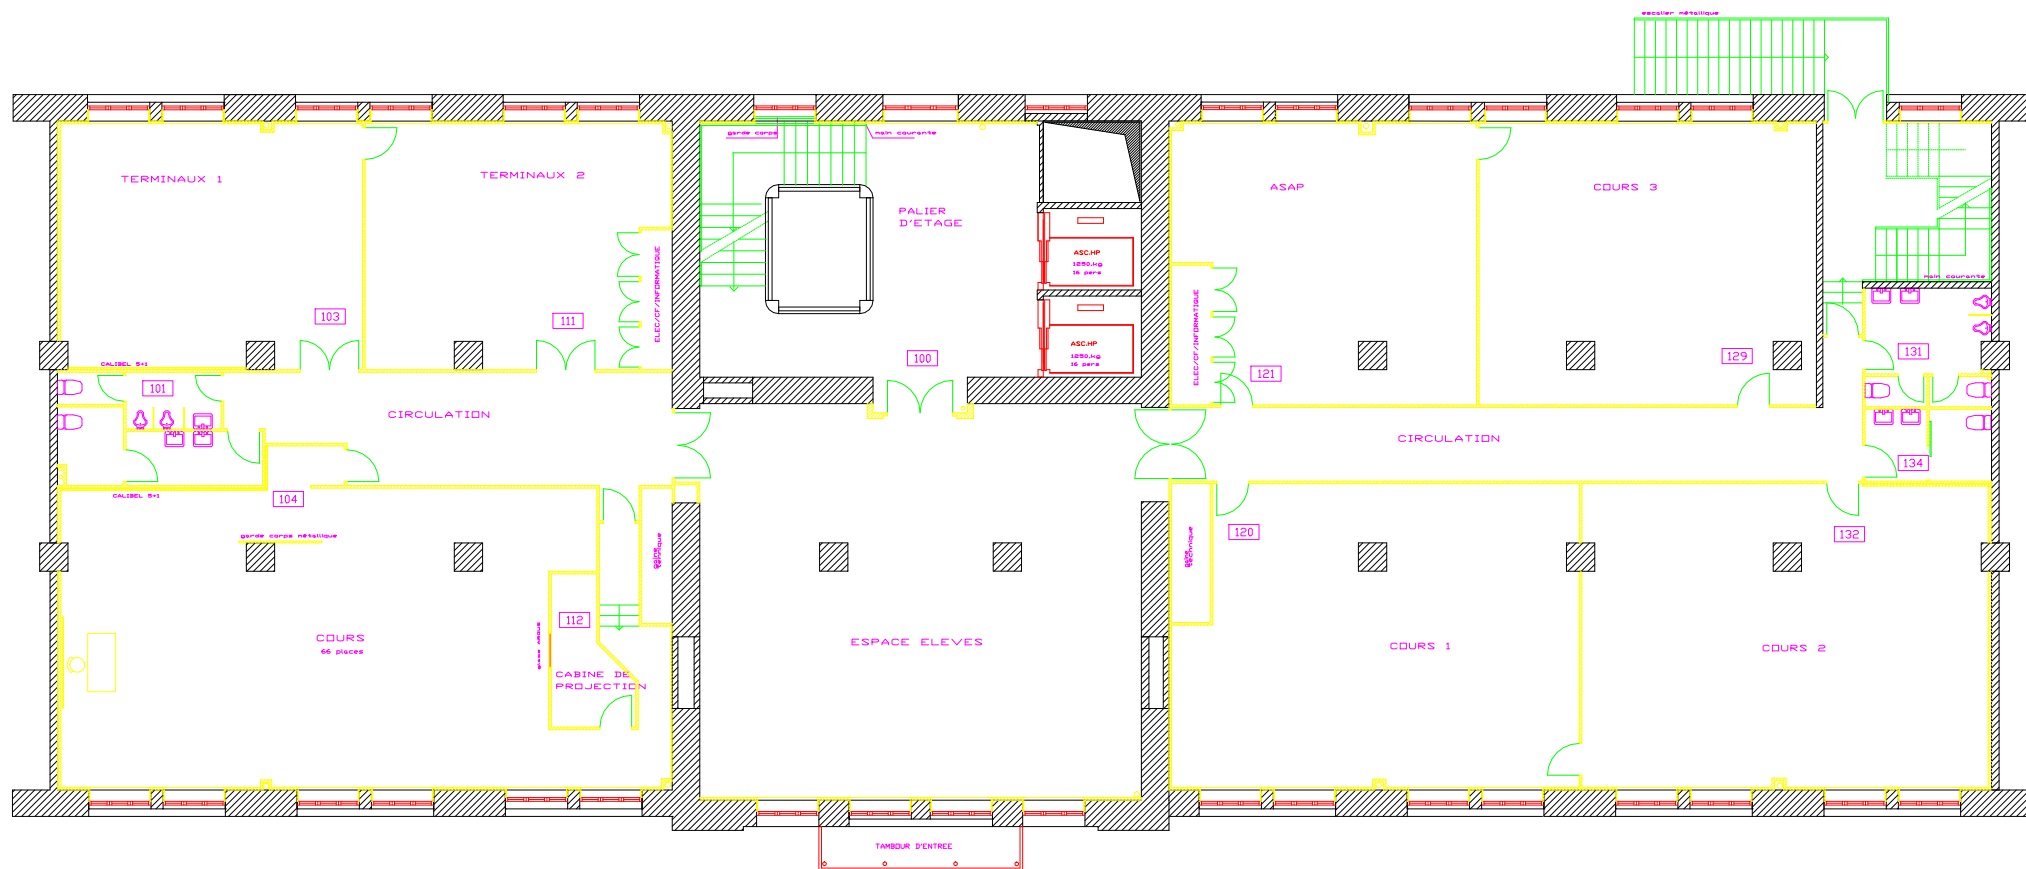

ECOLE NATIONALE SUPERIEURE DES MINES DE SAINT ETIENNE
158 COURS FAURIEL


PLAN ESPACE FAURIEL

NIVEAU 1

DATE:22/10/2000

ECHELLE 1/200

T.SABATIER

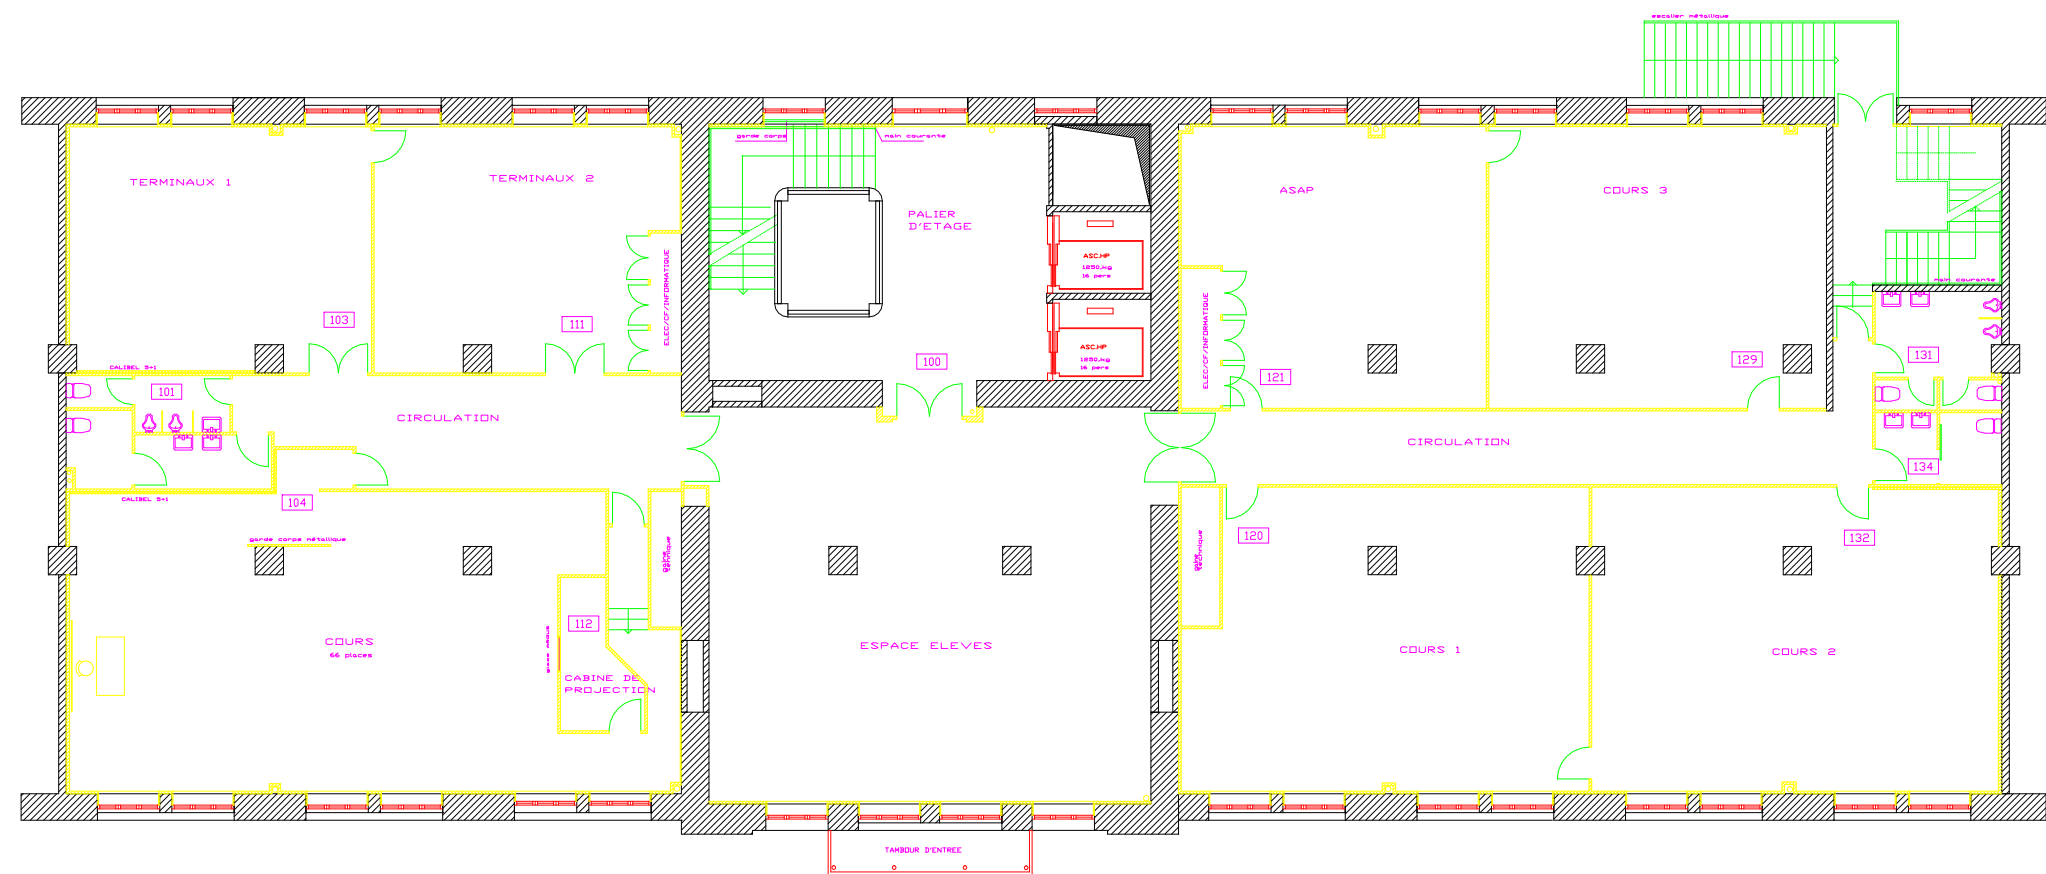

ECOLE NATIONALE SUPERIEURE DES MINES DE SAINT ETIENNE
158 COURS FAURIEL


PLAN ESPACE FAURIEL

NIVEAU 1

DATE: 22/10/2000

ECHELLE 1/200

T.SABATIER

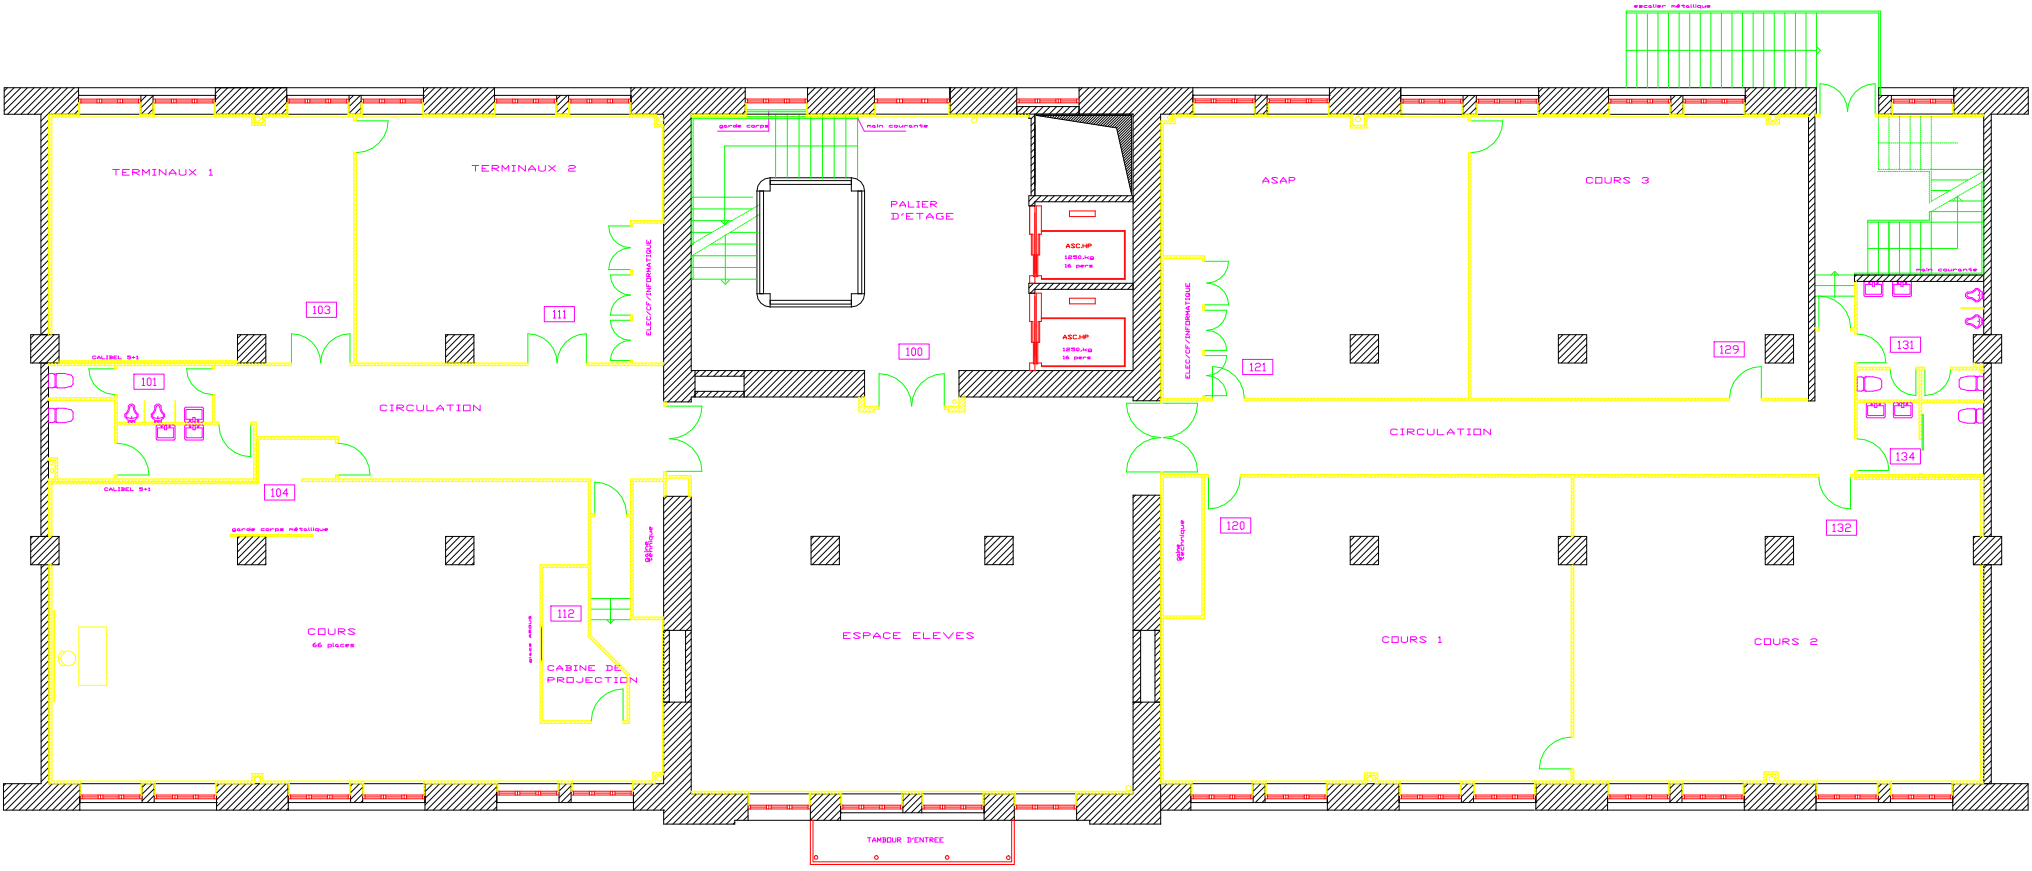

ECOLE NATIONALE SUPERIEURE DES MINES DE SAINT ETIENNE
158 COURS FAURIEL

PLAN ESPACE FAURIEL

NIVEAU 1

DATE:22/10/2000

ECHELLE 1/200

T.SABATIER

